




FACADE NORD OUEST

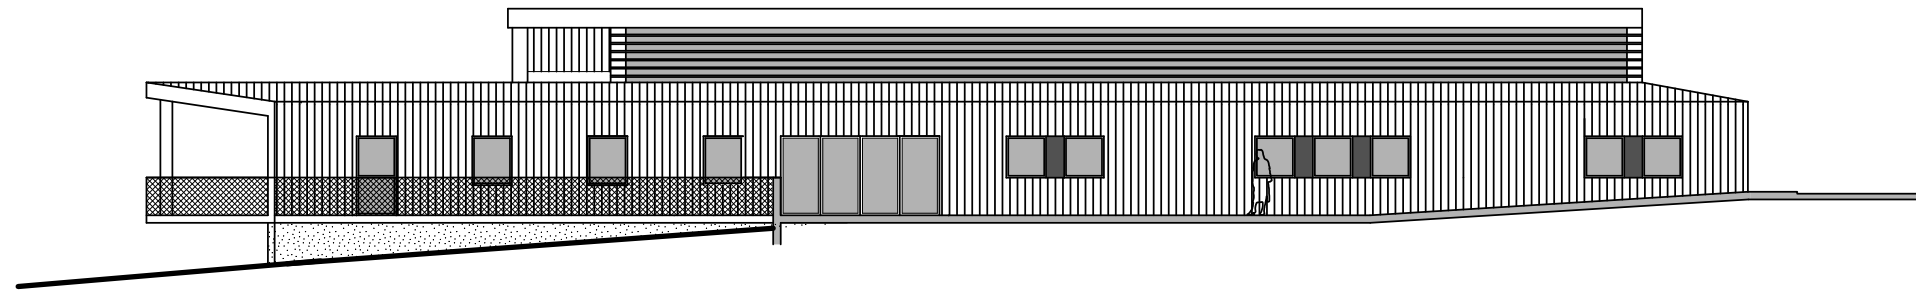

FACADE SUD EST

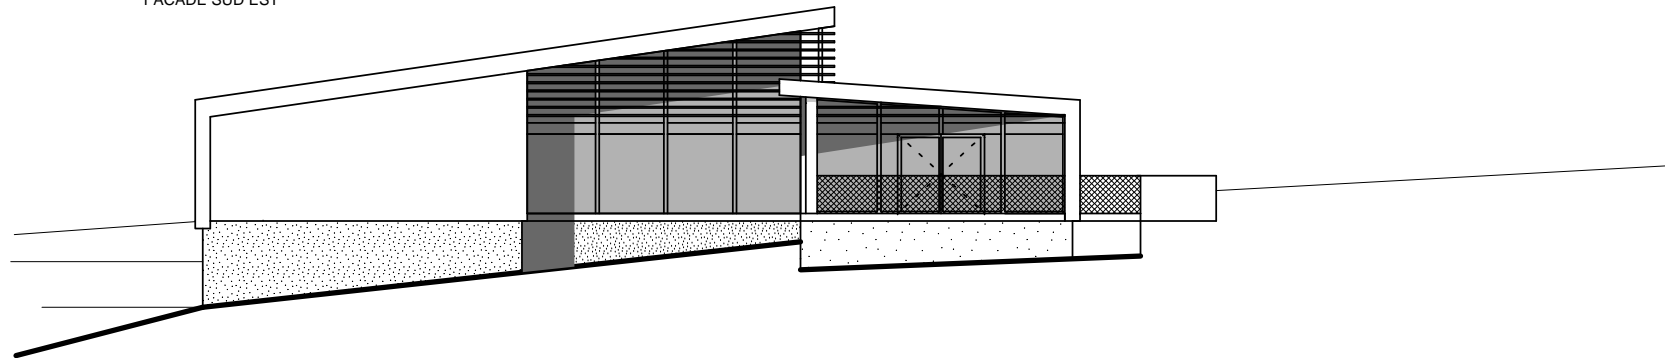


FACADE SUD EST

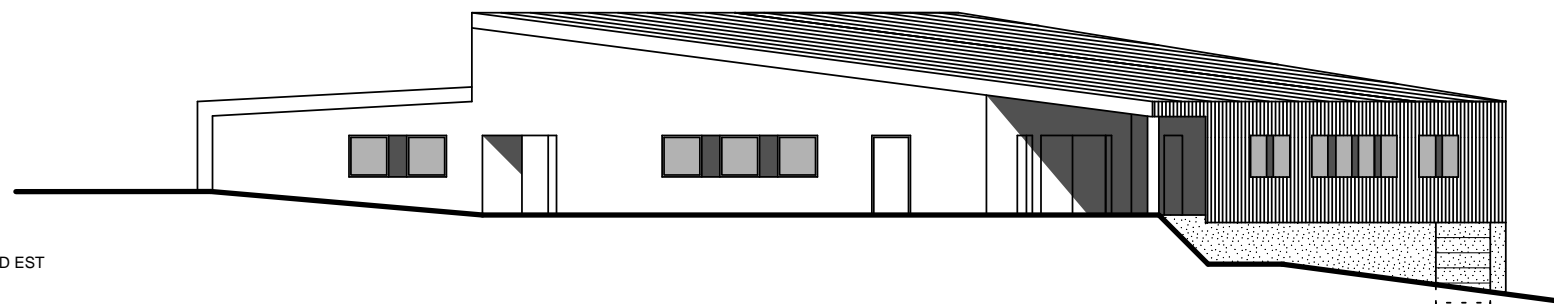

FACADE NORD EST

Maître d'ouvrage : CENTRE HOPITALIER SPECIALISE 03360 AINAY LE CHATEAU		
CONSTRUCTION D'UNE PHARMACIE INTERNE		
ESQ.	FACADES	460.13 éch : 1/200
Indice	Modification	

agence d'Architecture
Stéphane PICHON
 architecte D.P.L.G
 8, Boulevard Charles Louis Philippe. 03000 MOULINS .
 Tel : 04 70 34 20 19 Fax : 04 70 35 27 45
 E.Mail : s.pichon.architecte@orange.fr

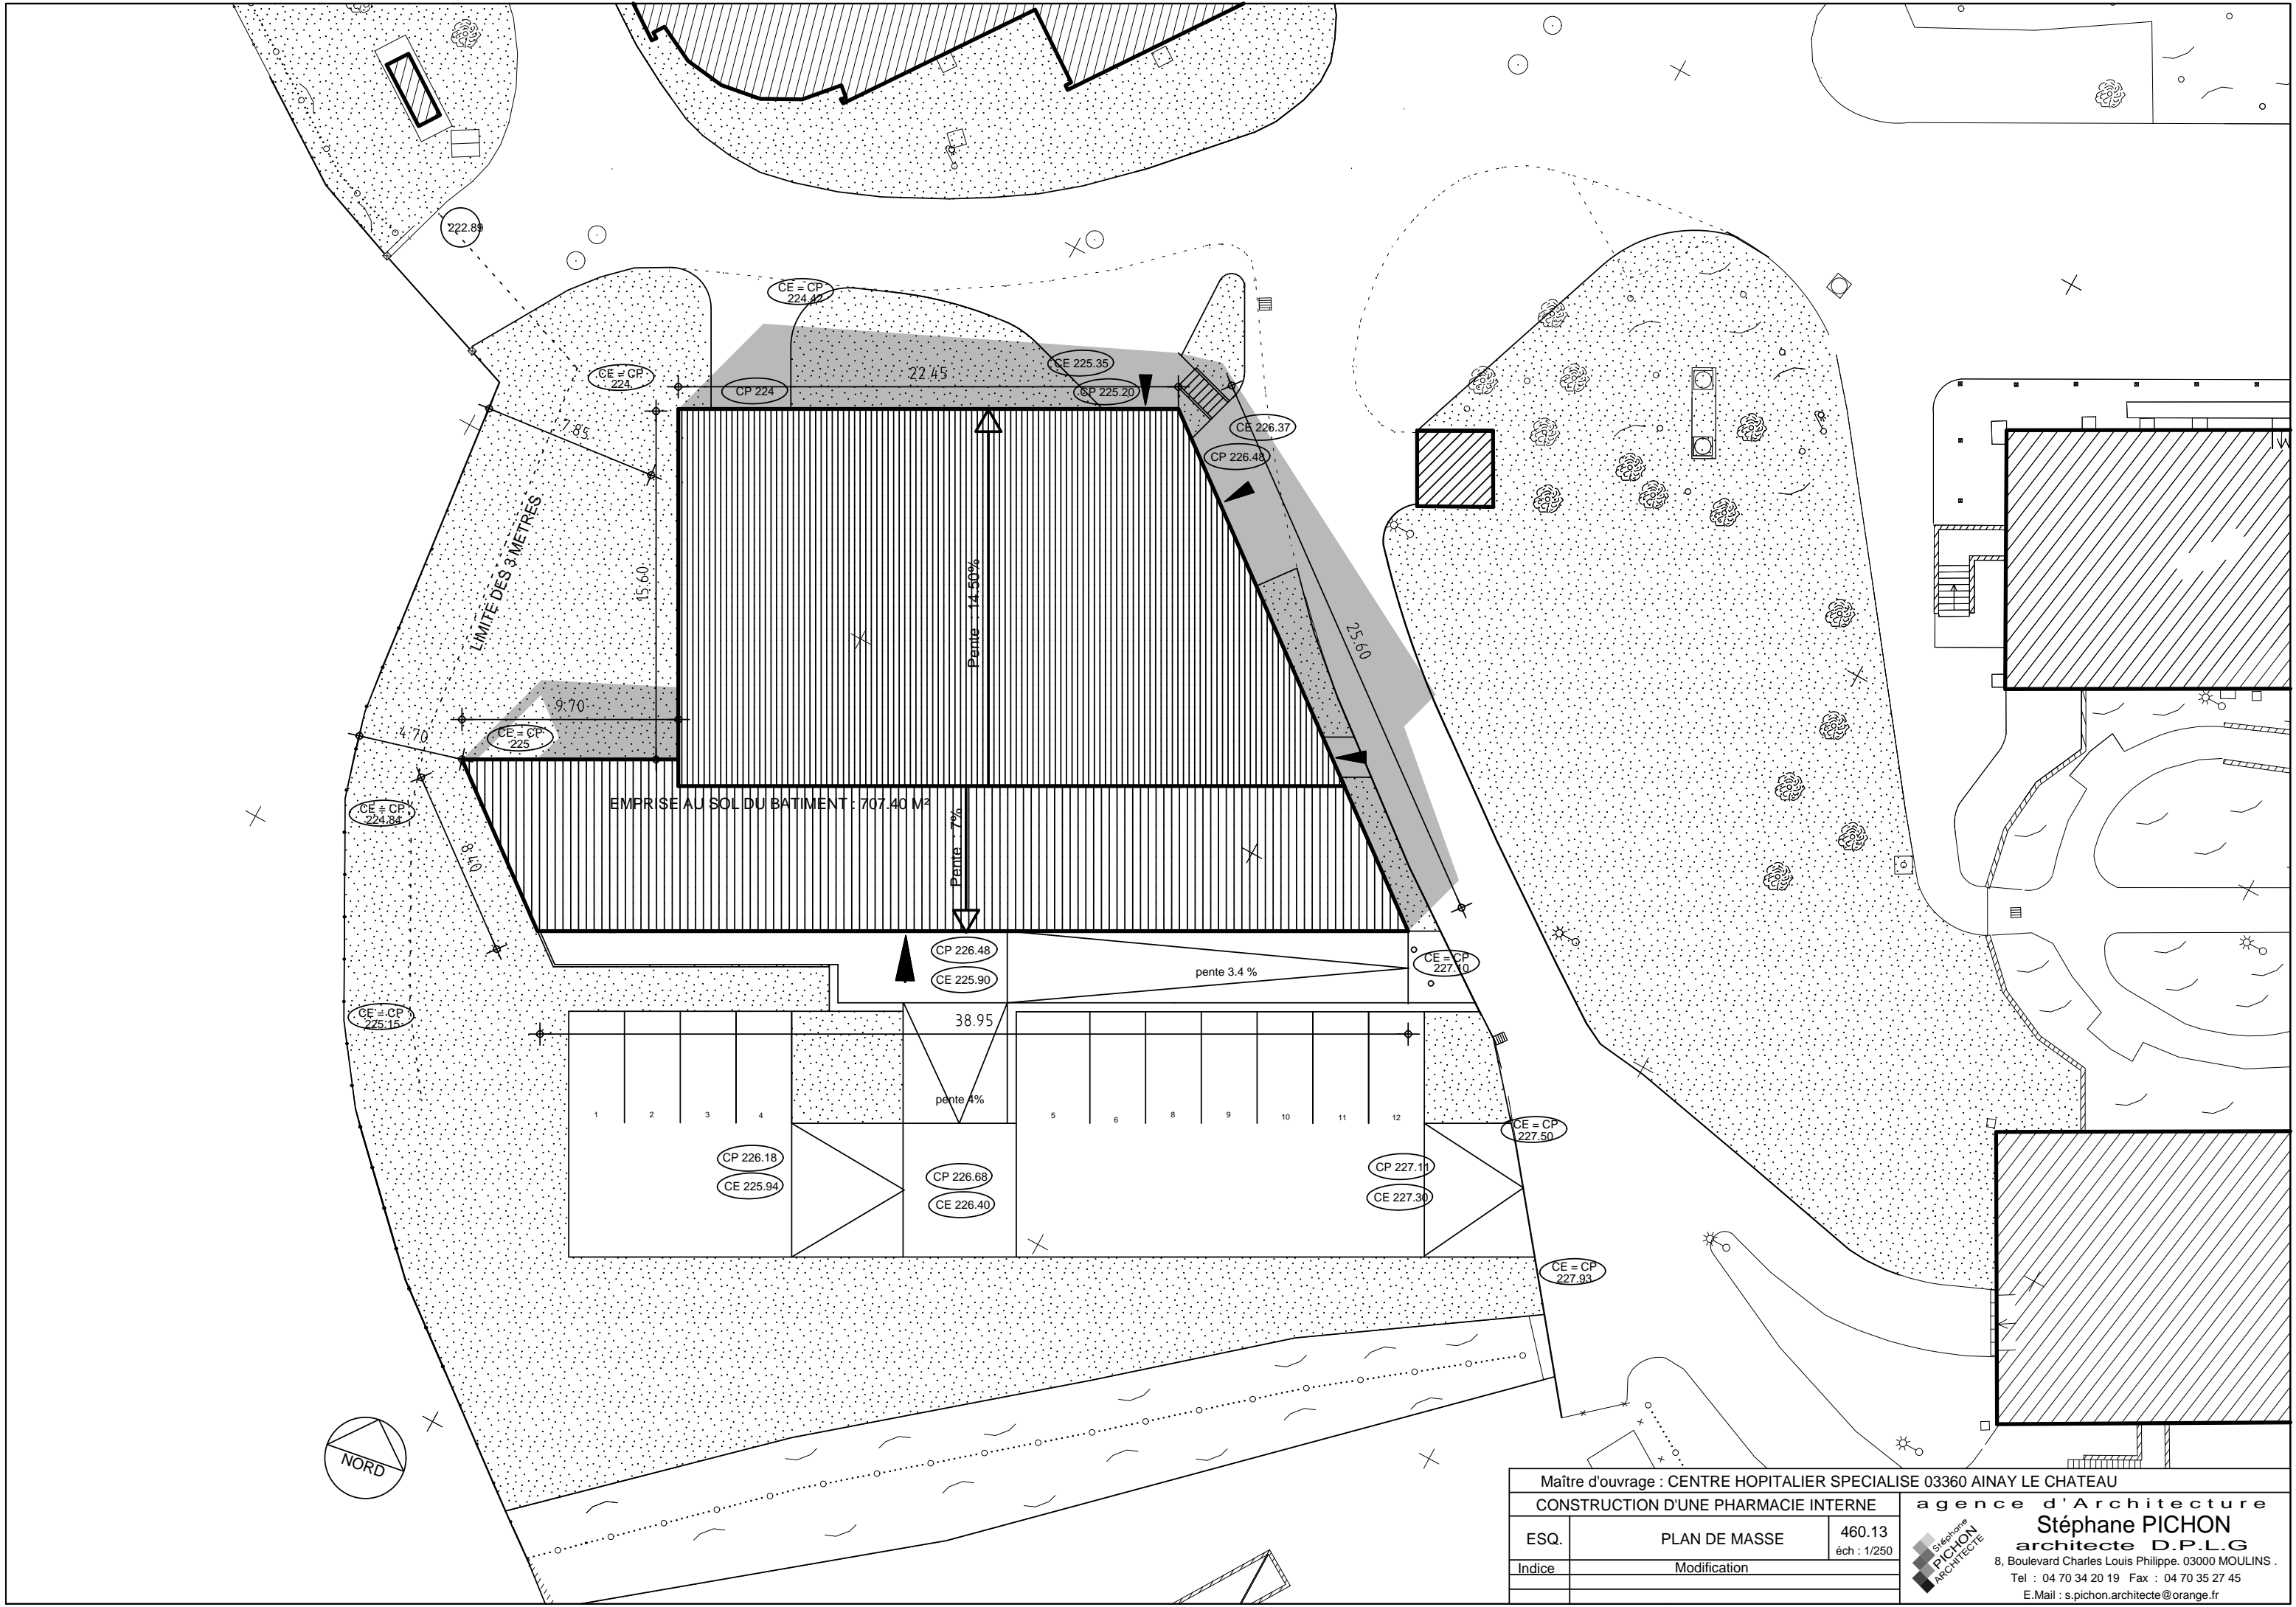

Maître d'ouvrage : CENTRE HOPITALIER SPECIALISE 03360 AINAY LE CHATEAU		
CONSTRUCTION D'UNE PHARMACIE INTERNE		
ESQ.	PLAN DE MASSE	460.13 éch : 1/250
Indice	Modification	

agence d'Architecture
Stéphane PICHON
 architecte D.P.L.G
 8, Boulevard Charles Louis Philippe. 03000 MOULINS.
 Tel : 04 70 34 20 19 Fax : 04 70 35 27 45
 E.Mail : s.pichon.architecte@orange.fr



Maitre d'ouvrage : CENTRE HOPITALIER SPECIALISE 03360 AINAY LE CHATEAU		
CONSTRUCTION D'UNE PHARMACIE INTERNE		
ESQ.	PERSPECTIVE	460.13
Indice	Modification	

agence d'Architecture
Stéphane PICHON
 architecte D.P.L.G
 8, Boulevard Charles Louis Philippe. 03000 MOULINS.
 Tel : 04 70 34 20 19 Fax : 04 70 35 27 45
 E.Mail : s.pichon.architecte@orange.fr